

1 01-REPLANTEO PRIMER PISO
Escala: 1:50


- NOTAS**
- 01 Todas las medidas deberán ser verificadas en obra por la Empresa Contratista y aprobadas por la D.D.O.
 - 02 En donde aplique, prever refuerzo en cielorraso para recibir tabiques de vidrio.
 - 03 En donde aplique, prever refuerzos en tabiques de durlock para recibir carpinterías, artefactos sanitarios, mesadas, muebles bajo mesadas, alacenas y accesorios
 - 04 La empresa contratista revisará el cómputo y la aplicación de cualquier cambio quedará a juicio de la D.D.O.
 - 05 Los materiales deberán ser utilizados y colocados según el requerimiento y especificaciones del proveedor.
 - 06 Ningún plano de proyecto podrá ser utilizado como plano ejecutivo.

Simbología

	NOMBRE LOCAL
	Nº DE LOCAL
	TIPO DE MURO
	TIPO DE TERMINACION
	TIPO DE ABERTURA
	ANCHO DE VANO
	TIPO DE SOLADO
	TIPO DE BARANDA
	TIPO DE HERRERIA

TIPO DE MUROS	TIPO DE TERMINACIONES	TIPO DE SOLADOS
<p>Tx Tabiques Durlock Nuevos</p> <p>T1 TABIQUE STEEL FRAME DOBLE PLACA COMUN 12.8 MM EN UNA CARA + PLACA SUPERIOR CON ESTRUCTURA POC DE 100 MM ALANA DE VIERO 70 MM MASILLADO COMPLETO</p> <p>T2 TABIQUE DURLOCK (O SIMILAR) SIMPLE PLACA COMUN 12.8 MM EN AMBAS CARAS CON ESTRUCTURA DE 70 MM MASILLADO COMPLETO</p> <p>T3 TABIQUE DURLOCK (O SIMILAR) SIMPLE PLACA COMUN 12.8 MM EN UNA CARA + SIMPLE PLACA VERDE 12.8 MM EN LA CARA CON ESTRUCTURA DE 70 MM ALANA DE VIERO 70 MM MASILLADO COMPLETO</p> <p>T4 TABIQUE DURLOCK (O SIMILAR) SIMPLE PLACA COMUN 12.8 MM EN AMBAS CARAS CON ESTRUCTURA DE 70 MM MASILLADO COMPLETO</p> <p>T5 TABIQUE DURLOCK DOBLE PLACA ROJA (CON JUNTA CRUZADA) COMUN 12.8 MM EN UNA CARA + DOBLE PLACA COMUN 12.8 MM EN LA CARA CON ESTRUCTURA DE 70 MM CERRER HERMETICO + LANA DE VIERO 70 MM MASILLADO COMPLETO BELLADO HORIZONTAL Y VERTICAL HERMETICO CON ESPUMA DE POLIURETANO ANTIFUEGO</p> <p>T6 TABIQUE DURLOCK (O SIMILAR) DOBLE PLACA COMUN 12.8 MM + VERDE 12.8 MM EN AMBAS CARAS CON ESTRUCTURA DE 70 MM CERRER HERMETICO + LANA DE VIERO 70 MM MASILLADO COMPLETO BELLADO HORIZONTAL Y VERTICAL HERMETICO CON ESPUMA DE POLIURETANO ANTIFUEGO</p> <p>T7 ENCHAPÉ DURLOCK SIMPLE PLACA COMUN 12.8 MM EN UNA CARA CON ESTRUCTURA DE 70 MM MASILLADO COMPLETO</p> <p>T8 ENCHAPÉ DURLOCK SIMPLE PLACA VERDE 12.8 MM EN UNA CARA CON ESTRUCTURA DE 70 MM MASILLADO COMPLETO</p> <p>T9 ENCHAPÉ DURLOCK SIMPLE PLACA COMUN 12.8 MM EN UNA CARA CON ESTRUCTURA DE 70 MM MASILLADO COMPLETO</p> <p>T10 ENCHAPÉ DURLOCK DOBLE PLACA COMUN 12.8 MM EN UNA CARA CON ESTRUCTURA DE 70 MM MASILLADO COMPLETO</p> <p>T11 TABIQUE STEEL FRAME PROVVISORIO CERRER EDIFICIO PLACA SUPERIOR CON ESTRUCTURA POC DE 100 MM ALANA DE VIERO 70 MM MASILLADO COMPLETO</p> <p>T12 TABIQUE DURLOCK DOBLE PLACA ROJA CON JUNTA CRUZADA 12.8 MM EN AMBAS CARAS CON ESTRUCTURA DE 70 MM CERRER HERMETICO + LANA DE VIERO 70 MM MASILLADO COMPLETO BELLADO HORIZONTAL Y VERTICAL HERMETICO CON ESPUMA DE POLIURETANO ANTIFUEGO</p> <p>T13 ENCHAPÉ DURLOCK SIMPLE PLACA ROJA 12.8 MM EN UNA CARA CON ESTRUCTURA DE 70 MM MASILLADO COMPLETO BELLADO HORIZONTAL Y VERTICAL HERMETICO CON ESPUMA DE POLIURETANO ANTIFUEGO</p> <p>T14 TABIQUE DURLOCK (O SIMILAR) DOBLE PLACA COMUN 12.8 MM + VERDE 12.8 MM (DE 70 MM CERRER HERMETICO + LANA DE VIERO 70 MM MASILLADO COMPLETO)</p> <p>T15 TABIQUE DURLOCK (O SIMILAR) DOBLE PLACA COMUN 12.8 MM + AMBAS CARAS DE 70 MM CERRER HERMETICO + LANA DE VIERO 70 MM MASILLADO COMPLETO</p> <p>TH TABIQUE HPF ESPESOR 20CM</p>	<p>TIPO DE TERMINACIONES</p> <p>1 ENLUCIDO PLASTICO + PINTURA LATEX SATINADA LAVABLE COLOR BLANCO - SW LOKON (O SIMILAR)</p> <p>2 ENLUCIDO PLASTICO + PINTURA LATEX SATINADA LAVABLE COLOR GRIS OSCURO SW LOKON (O SIMILAR)</p> <p>3 ENLUCIDO PLASTICO + PINTURA LATEX SATINADA LAVABLE COLOR GRIS CLARO - SW LOKON (O SIMILAR)</p> <p>4 PANELEADO DE MADERA TRATADO CON PINTURA RETARDANTE DE INCENDIOS</p> <p>5 PANEL METALICO MICROPERFORADO OSA PINTURA PARA EXTERIORES COLOR GRIS COLOR 2 (OSCURO) PARASOLES</p> <p>6 HORMIGON VISTO ENCOFRADO CON TABLAS VERTICALES</p> <p>7 REVESTIMIENTO CERAMICO LVA ESSENTIAL BRILLANTE 30X60 CM</p> <p>8 REVESTIMIENTO CERAMICO LVA SOHO GLAM 30X60 CM</p> <p>9 REVESTIMIENTO DE AZULEJOS DE VIERO DE 15X14 CM COLOR GRIS MEDIO MARCA MADECOGLAS</p> <p>10 TERMINACION TARGUINI COLOR A DEFINIR</p>	<p>TIPO DE SOLADOS</p> <p>S1 PISO LVT. PISO VINILICO 8MM MADERA LINEA ALUOY COLOR PRISMA. TARKETT FORMATO TABLA ESPESOR 2MM MEDIDA 182 X 120 CM 2200019</p> <p>S2 PISO LVT. PISO VINILICO LVA AMBIENTA COLECCION MAMEE II LIGHT GREY TARKETT FORMATO TABLA 90X184CM 2427646</p> <p>S3 PISO PORCELANATO LVA SOHO GLAM 60X60MM MARCA A CONFIRMAR POR LA D.D.O. SEGUN MUESTRA EN OBRA</p> <p>S4 LOSETA GRANITICA PULIDA Y CEMENTOSA MARCA MOSAICOS CALICO MEDIDAS 40 cm x 40 cm COLOR NEGRO ALPE</p> <p>S5 PISO P9 EXTERIOR CEMENTO PULIDO MODULO 20CM TERMINACION ESCOBIADO ANTES CADA 3 METROS EN LADO CORTO JUNTA A FRACCIONADO 15CM A AMBOS LADOS EN LADO LARGO</p> <p>S6 PIEDRA PAVIDA</p> <p>S7 CARPETA CEMENTICIA ALISADA ESPUMA DE SOLADO DE TERMINACION A PROVEER POR INGENIERO</p> <p>S8 SOLADO PORCELANATO PORTUARI MONTEU DR - MATE 10x10.00 RECTIFICADO NATURAL</p> <p>TIPO DE SOLAS</p> <p>S11 SOLA ACERO INOXIDABLE ATBM (O SIMILAR) TERMINACION CUADRADA O SIMILAR ALTURA 10MM ANCHO 10MM</p>

01 09-05-2020	R.C.	A.P.	Aplicar reducción escala 1/4	Nº Plano:	623-1A-A-03
02 20-04-2020	R.C.	A.P.	Estimar correcciones	Escala:	1:50
Sector: VISTAS DE AÑELO				Fecha: 05/06/2020	
Plano: REPLANTEO PRIMER PISO				Obra: 623-1A-A-03-REV03	
Obra: COOP. DE VIVIENDA Y CONSUMO 127				Dirección de la Obra: LA MESETA, CALLE SIN NOMBRE, AÑELO	
ESTUDIO SWIECICKI ARQUITECTOS				Emisión: Preliminar <input type="checkbox"/>	
Salguero 2533 - 2ºB - Ciudad Autónoma de Buenos Aires				Licitación <input type="checkbox"/>	
Tel: (0054) 11 4804-1293 - E-mail: info@swiecki.com.ar				Construcción <input type="checkbox"/>	
C.A.D.				C.A.D. <input type="checkbox"/>	

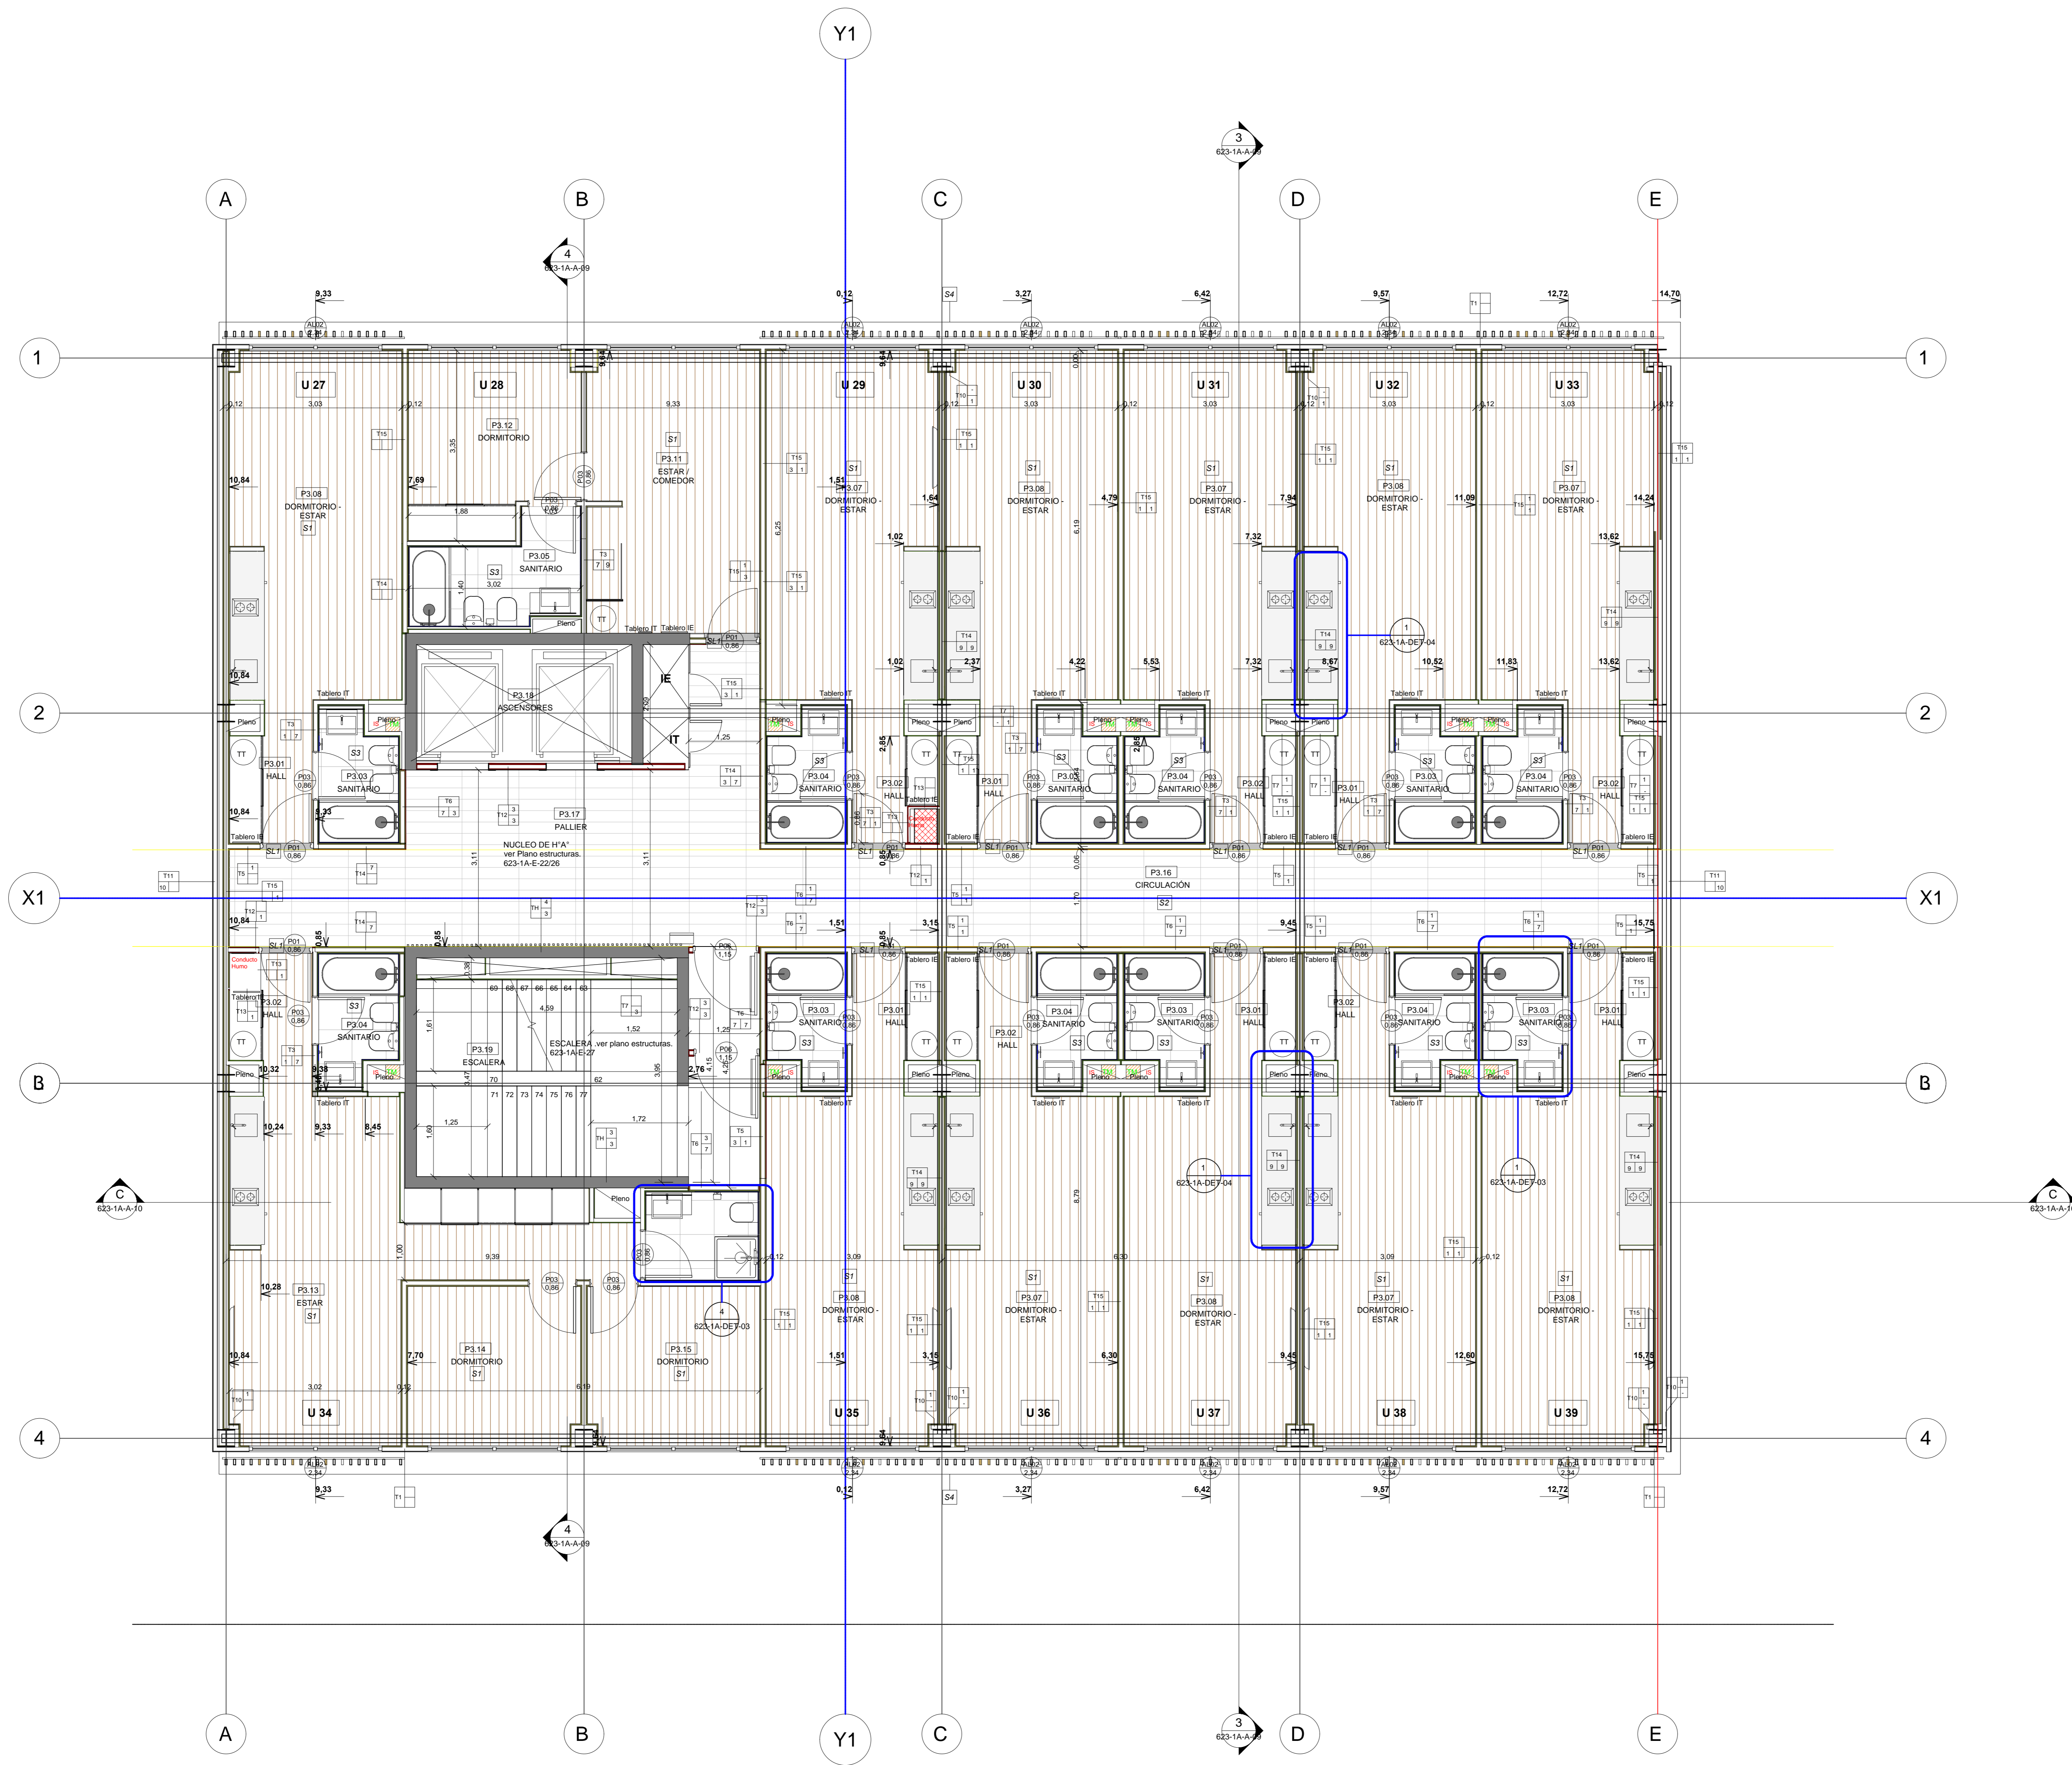

1 03-REPLANTEO TERCER PISO
Esc. 1:50

Simbología

LOCAL	NOMBRE LOCAL
Nº	Nº DE LOCAL
M1	TIPO DE MURO
1.1.1	TIPO DE TERMINACION
C1	TIPO DE ABERTURA
0.00	ANCHO DE VANO
S1	TIPO DE SOLADO
BX	TIPO DE BARANDA
HX	TIPO DE HERRERIA

TIPO DE MUROS

Tx Tabiques Durlock Nuevos

T1 TABIQUE STEEL FRAME DOBLE PLACA COMUN 12.5 MM EN UNA CARA + PLACA SUPERBOARD CON ESTRUCTURA PGC DE 100 MM + LANA DE VIDRIO E 70 MM MASILLADO COMPLETO

T2 TABIQUE DURLOCK (O SIMILAR) SIMPLE PLACA COMUN 12.5 MM EN AMBAS CARAS CON ESTRUCTURA DE 70 MM MASILLADO COMPLETO.

T3 TABIQUE DURLOCK (O SIMILAR) SIMPLE PLACA COMUN 12.5 MM UNA CARA + SIMPLE PLACA VERDE 12.5 MM OTRA CARA CON ESTRUCTURA DE 70 MM LANA DE VIDRIO E 70 MM MASILLADO COMPLETO.

T4 TABIQUE DURLOCK (O SIMILAR) SIMPLE PLACA VERDE 12.5 MM EN AMBAS CARAS CON ESTRUCTURA DE 70 MM MASILLADO COMPLETO.

T5 TABIQUE DURLOCK DOBLE PLACA ROJA CON JUNTA CRUZADA COMUN 12.5 MM EN UNA CARA + DOBLE PLACA COMUN 12.5 OTRA CARA CON ESTRUCTURA DE 70 MM CIERRE HERMETICO + LANA DE VIDRIO E 70 MM MASILLADO COMPLETO, SELLADO HORIZONTAL Y VERTICAL HERMETICO CON ESPUMA DE POLIURETANO ANTIFUEGO

T6 TABIQUE DURLOCK (O SIMILAR) DOBLE PLACA (COMUN 12.5 MM + VERDE 12.5MM) UNA CARA + DOBLE PLACA (COMUN 12.5 MM + ROJA 12.5MM) OTRA CARA CON ESTRUCTURA DE 70 MM CIERRE HERMETICO + LANA DE VIDRIO E 70 MM MASILLADO COMPLETO, SELLADO HORIZONTAL Y VERTICAL HERMETICO CON ESPUMA DE POLIURETANO ANTIFUEGO

T7 ENCHAPE DURLOCK SIMPLE PLACA COMUN 12.5 MM EN UNA CARA CON ESTRUCTURA DE 70 MM MASILLADO COMPLETO.

T8 ENCHAPE DURLOCK SIMPLE PLACA VERDE 12.5 MM EN UNA CARA CON ESTRUCTURA DE 70 MM MASILLADO COMPLETO.

T9 ENCHAPE DURLOCK SIMPLE PLACA VERDE 12.5 MM EN UNA CARA CON ESTRUCTURA DE 35 MM MASILLADO COMPLETO.

T10 ENCHAPE DURLOCK DOBLE PLACA COMUN 12.5 MM EN UNA CARA CON ESTRUCTURA DE 70 MM MASILLADO COMPLETO.

T11 TABIQUE STEEL FRAME PROVISORIO CIERRE EDIFICIO. PLACA SUPERBOARD CON ESTRUCTURA PGC DE 100 MM + LANA DE VIDRIO E 70 MM MASILLADO COMPLETO

TH TABIQUE HPA+ ESPESOR 20CM

TIPO DE TERMINACIONES

1 ENLINDADO PLASTICO + Y PINTURA LATEX SATINADA LAVABLE COLOR GRIS OSCURO SW LOXON (O SIMILAR)

2 ENLINDADO PLASTICO + Y PINTURA LATEX SATINADA LAVABLE COLOR GRIS CLARO SW LOXON (O SIMILAR)

3 ENLINDADO PLASTICO + Y PINTURA LATEX SATINADA LAVABLE COLOR GRIS CLARO SW LOXON (O SIMILAR)

4 PANELLING DE MADERA TRATADO CON PINTURA RETARDANTE DE INCENDIOS LISTONES MED 5 CM ESPACIADOS 10 CM ENCHAPADA CON REVESTIMIENTO MELAMINICO MARCA MASSA LINEA TOUCH, MODELO OLMO ALPINO, SECCION 90X20MM Y LARGO SEGUN CIGARRADO.

5 PANELES METALICO MICROPERFORADO CGSA PINTURA PARA EXTERIORES, COLOR IDEM COLOR C (OSCURO) PARASOLELES

6 HORMIGON VISTO, ENCOFRADO CON TABLAS VERTICALES

7 REVESTIMIENTO CERAMICO LVA ESSENTIAL BRILLANTE 30X30 CM

8 REVESTIMIENTO CERAMICO LVA SOHO GLAM 30X30 CM

9 REVESTIMIENTO DE AZULEJOS DE VIDRIO DE 5.5X14 CM COLOR GRIS MEDIO MARCA MADECOGLASS.

10 TERMINACION TARGUINI: COLOR A DEFINIR

TIPOS DE SOLADOS

S1 PISO LVT, PISO VINILICO SIML MADERA, LINEA NUDY COLOR PRIMULA, TARKETT, FORMATO TABLA, ESPESOR 2MM, MEDIDA: 192 X 1230 MM, 3700979

S2 PISO LVT, PISO VINILICO, LINEA AMBIENTA, COLECCION MAKE IT, LIGHT GREY, TARKETT, FORMATO TABLA, 900x194mm, 2427456

S3 PISO PORCELANATO LVA SOHO GLAM 60X60X8MM, COLOR A CONFIRMAR POR LA O.D. SEGUN MUESTRA EN OBRA.

S4 LOSETA GRANITICA PULIDA Y CEMENTICAMARCA MOSAICOS CALUCI MEDIDAS 40 cm x 40 cm, COLOR NEGRO ALPE.

S5 PISO PB EXTERIOR, CEMENTO ALSUDO, MODOLOS 23X3, TERMINACION ESCOBILLADO, JUNTAS CADA 3 METROS EN LADO CORTO, JUNTA + FRATASADO 15CM A AMBOS LADOS, EN LADO LARGO.

S6 PIEDRA PARTIDA

S7 CARPETA CEMENTICIA ALSADA, ESPERA DE SOLADO DE TERMINACION A PROVEER POR INQUILINO

S8 SOLADO PORCELANATO PORTINARI Momento GR, SATE 150x150, COLOR A CONFIRMAR POR LA O.D. RECTIFICADO NATURAL.

TIPO DE SOLAS

SL1 SOLA ACERO INOXIDABLE ATRIM (O SIMILAR) TERMINACION CUADRADA O SIMILAR ALTURA 10MM ANCHO 10MM

- NOTAS**
- 01 Todas las medidas deberán ser verificadas en obra por la Empresa Contratista y aprobadas por la D.D.O.
- 02 En donde aplique, proveer refuerzo en cielorraso para recibir tabiques de vidrio.
- 03 En donde aplique, proveer refuerzos en tabiques de durlock para recibir carpinterías, artefactos sanitarios, mesadas, muebles bajo mesadas, alacenas y accesorios
- 04 La empresa contratista revisará el cómputo y la aplicación de cualquier cambio quedará a juicio de la D.D.O.
- 05 Los materiales deberán ser utilizados y colocados según el requerimiento y especificaciones del proveedor.
- 06 Ningún plano de proyecto podrá ser utilizado como plano ejecutivo.

02	05-08-2020	R.G.	A.P.	Ayala reducción etapa 1A
01	21-04-2020	R.G.	A.P.	Emission preliminar

Sector: **VISTAS DE AÑELO**
Plano: **REPLANTEO TERCER PISO**
Nº Plano: **623-1A-A-05**

Obra: **COOP. DE VIVIENDA Y CONSUMO 127**
VISTAS DE AÑELO
LA MESETA, CALLE SIN NOMBRE, AÑELO

Escala: 1:50
Fecha: 05/06/2020
Arch: 623-1A-A-05.rev02

Emisor: Preliminar
Revisor: A.P.
Licitación
Construcción
C.A.O.

ESTUDIO SWIECICKI ARQUITECTOS
Salguero 2533 - 2ºB - Ciudad Autónoma de Buenos Aires
Tel (00-54) -11- 4804-1293 - E-mail: info@esarg.com.ar